



NÁVRH PŘESTAVBY

CUT | CENTRUM UNIVERZITA TÁBOR

INVESTOR: SORĚTA Group, a.s., Soběslavská 2251/27, Vinohrady, 13000 Praha 3, AUTOR: Ing. arch. Martin Kraus, Ing. arch. Ondřej Chudý

návrh parteru a vstupů do budovy



Kotnovská 165, Tábor


atelier@a-detail.cz



20.11.2015



www.ateliervas.cz

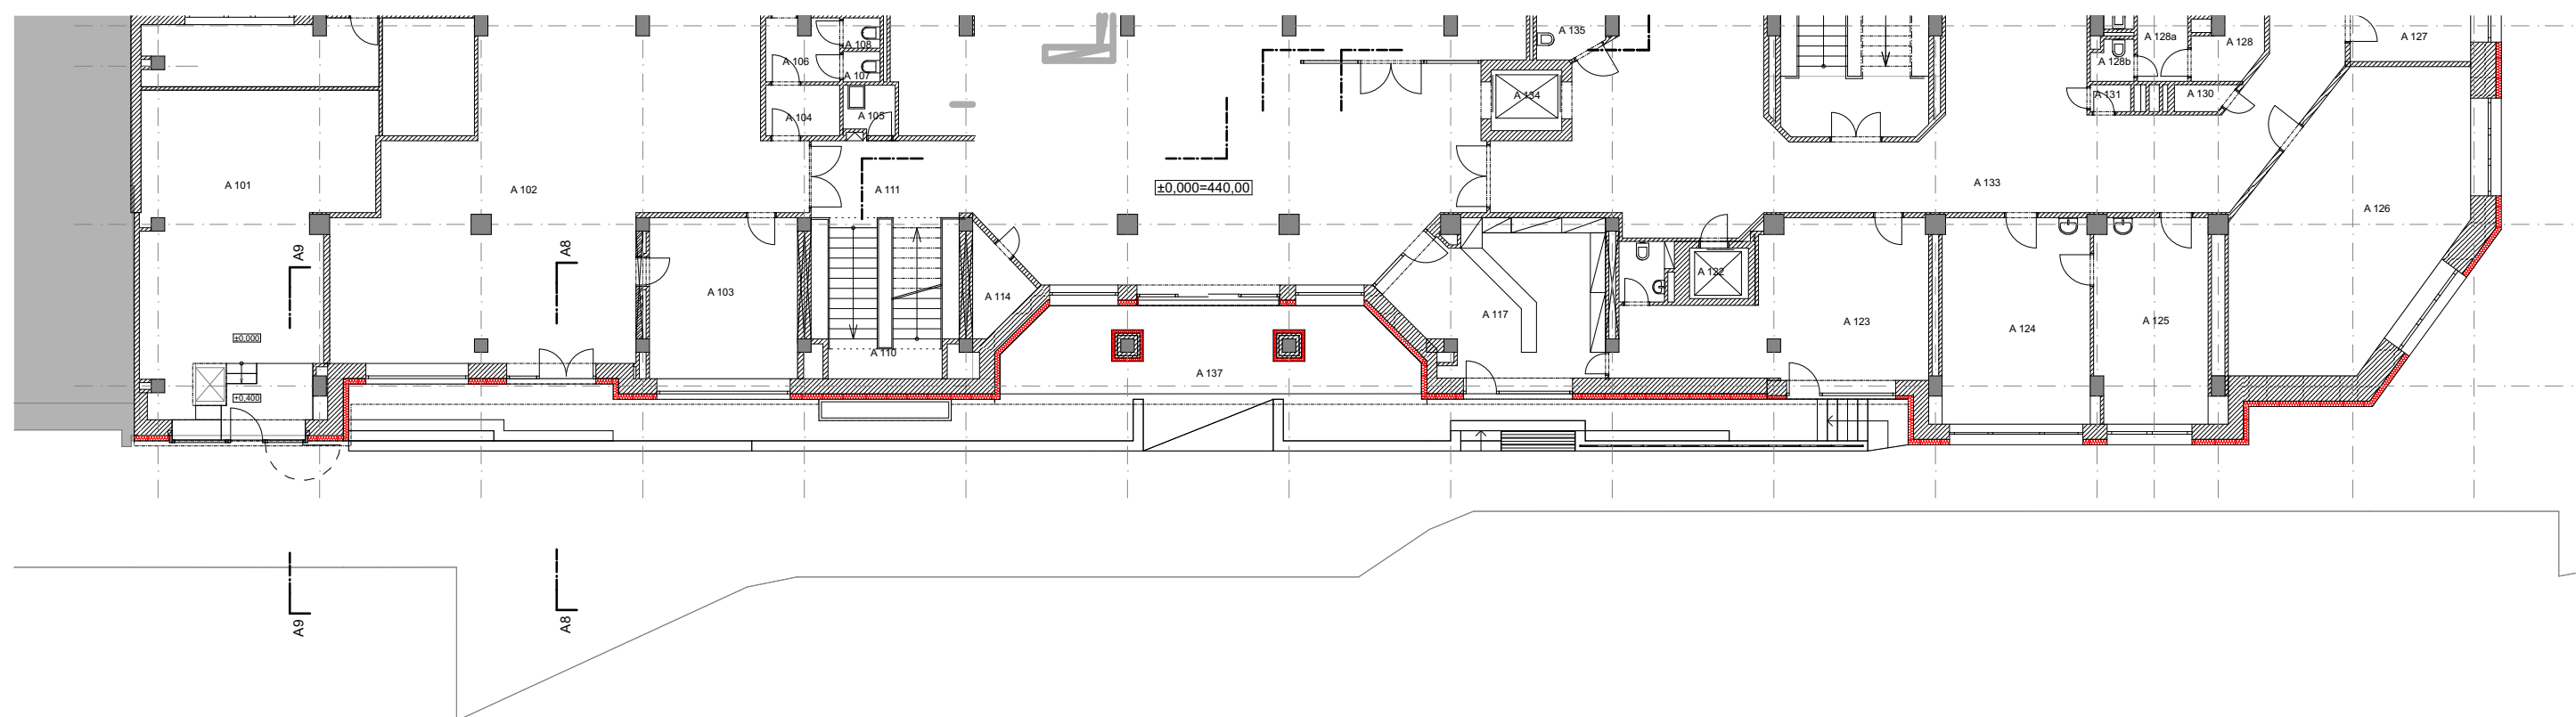

NÁVRH PŘESTAVBY

CUT | CENTRUM UNIVERZITA TÁBOR

INVESTOR: SORETA Group, a.s., Soběslavská 2251/27, Vinohrady, 13000 Praha 3, AUTOR: Ing. arch. Martin Kraus, Ing. arch. Ondřej Chudý

parter - východní fasáda



Kotnovská 165, Tábor


atelier@a-detail.cz

a detail

20.11.2015



www.ateliervas.cz

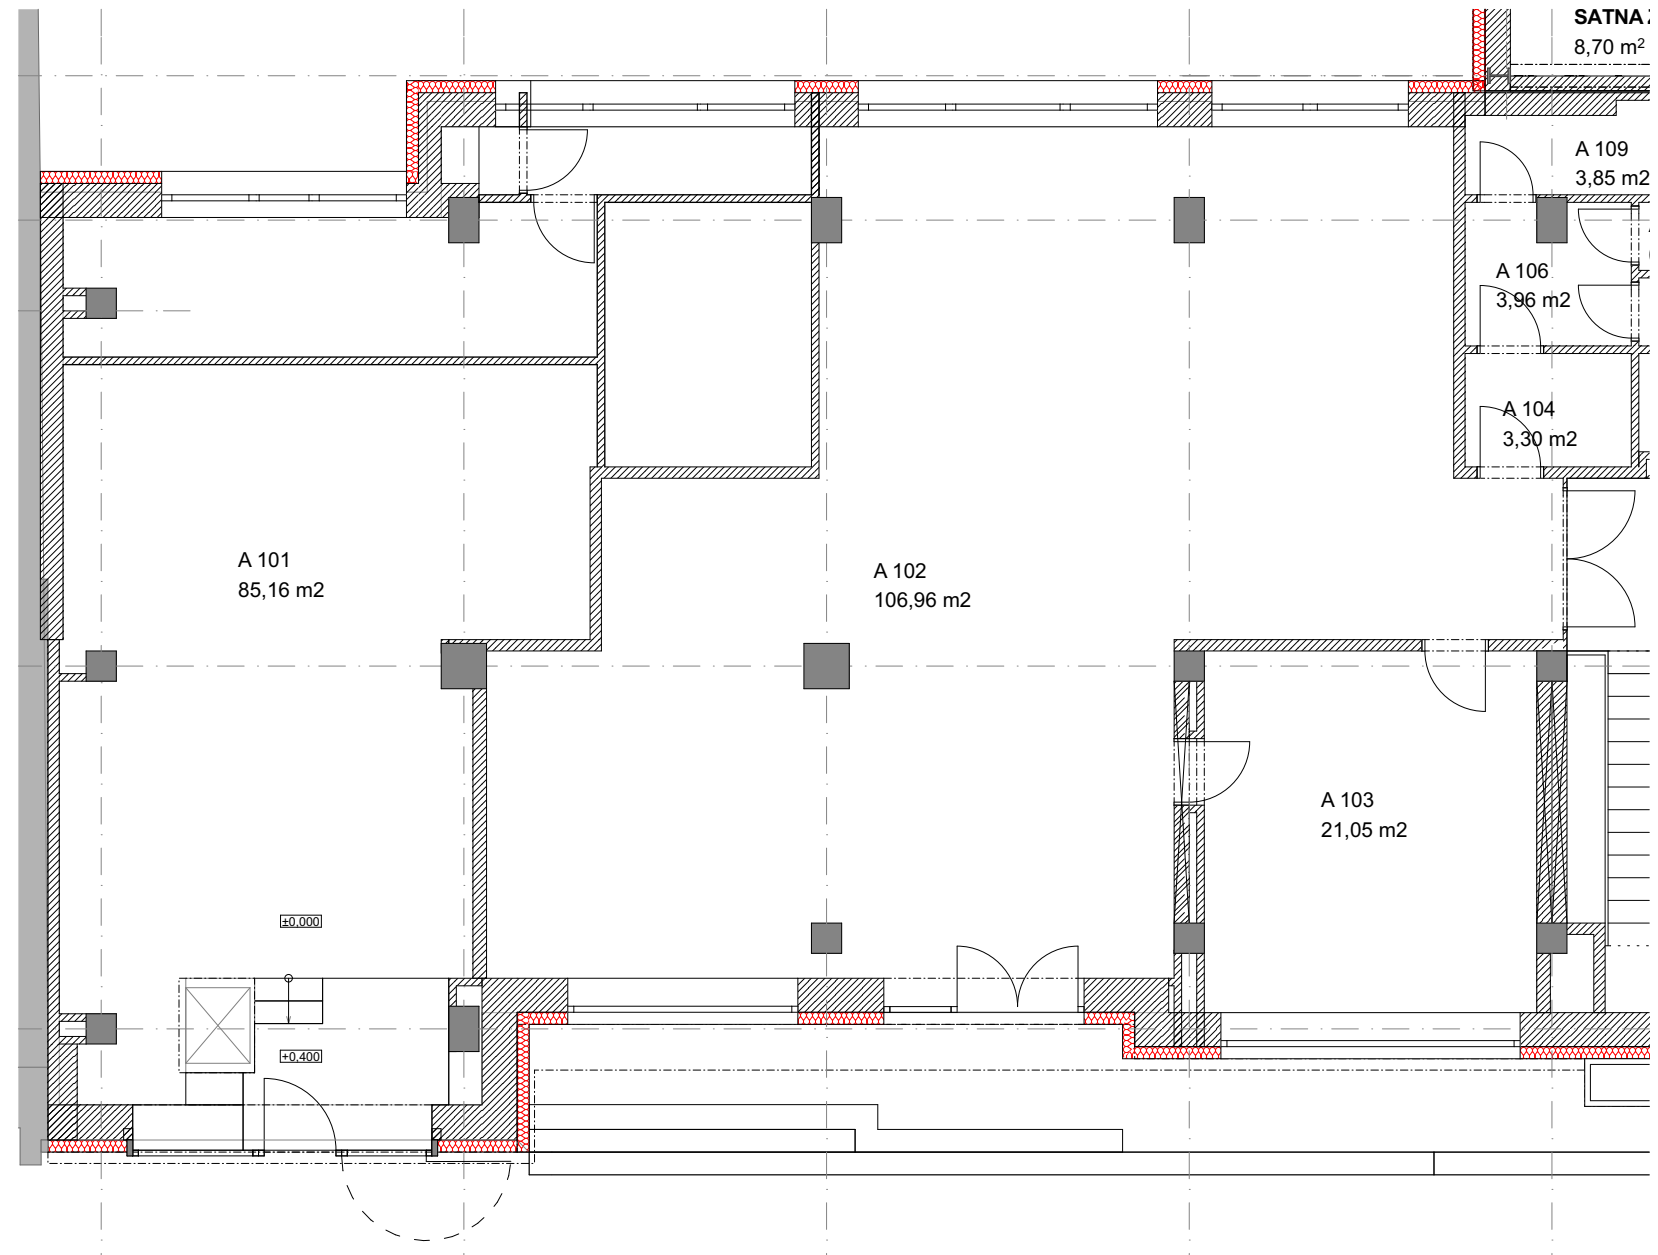

NÁVRH PŘESTAVBY

CUT | CENTRUM UNIVERZITA TÁBOR

INVESTOR: SORETA Group, a.s., Soběslavská 2251/27, Vinohrady, 13000 Praha 3, AUTOR: Ing. arch. Martin Kraus, Ing. arch. Ondřej Chudý

obchodní prostory Vančurova ulice

Kotnovská 165, Tábor




atelier@a-detail.cz



20.11.2015



www.ateliervas.cz

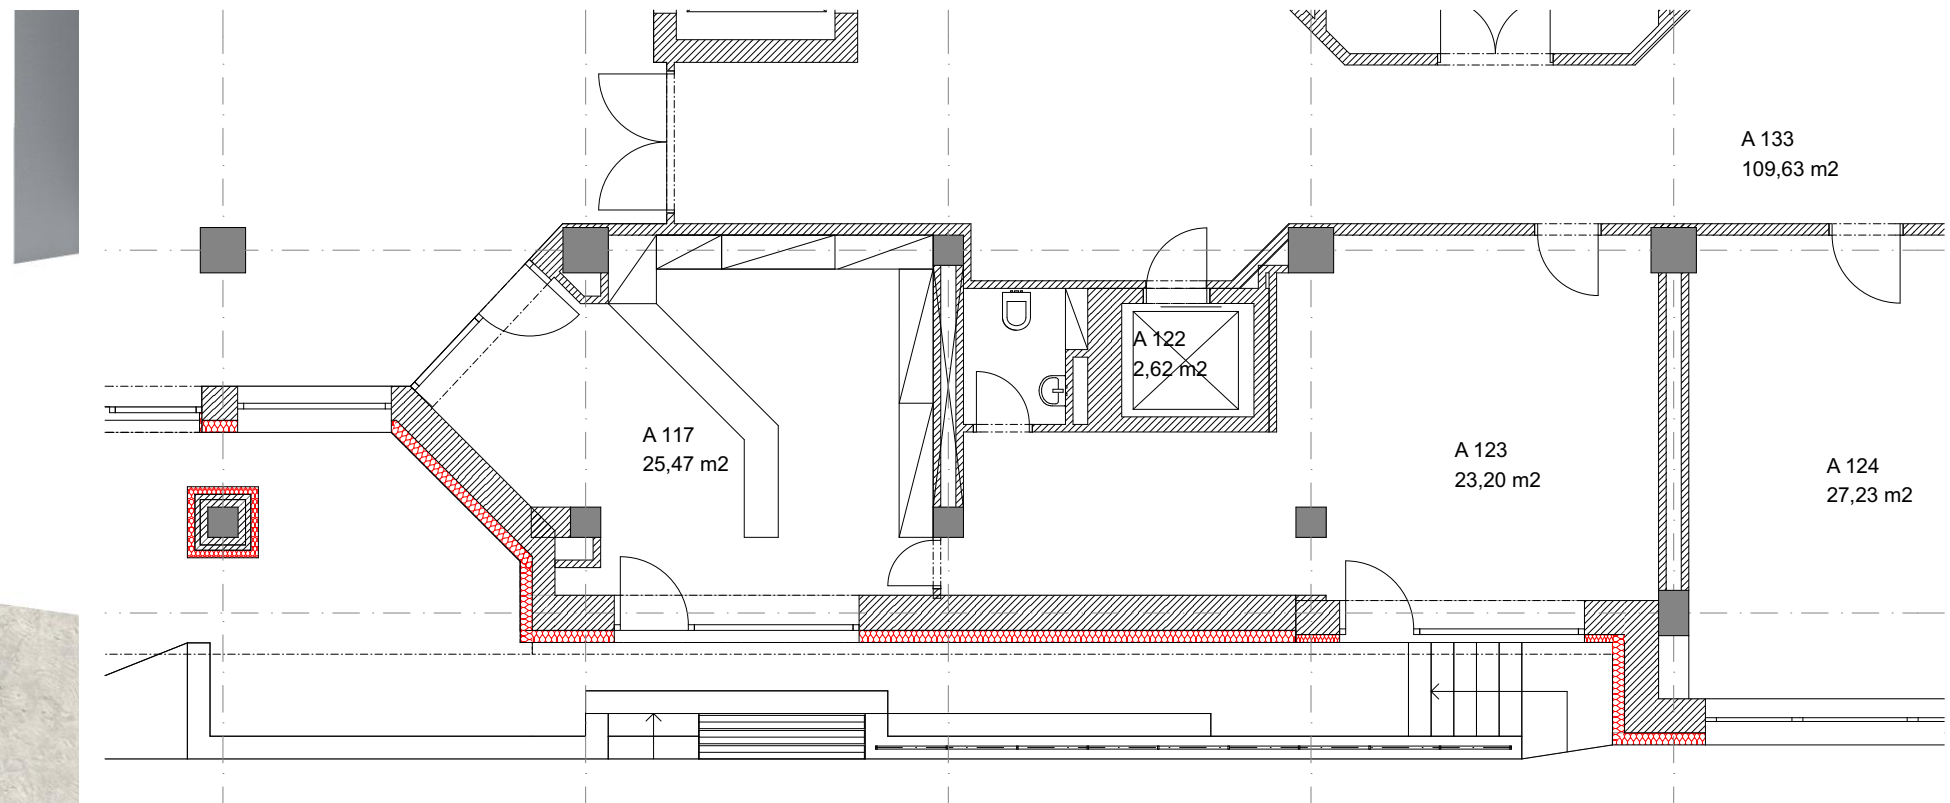

NÁVRH PŘESTAVBY

CUT | CENTRUM UNIVERZITA TÁBOR

INVESTOR: ŠORETA Group, a.s., Soběslavská 2251/27, Vinohrady, 13000 Praha 3, AUTOR: Ing. arch. Martin Kraus, Ing. arch. Ondřej Chudý

obchodní prostory - Vančurova ulice

Kotnovská 165, Tábor



atelier@a-detail.cz

a detail

20.11.2015

UAS

www.ateliervas.cz



NÁVRH PŘESTAVBY

CUT | CENTRUM UNIVERZITA TÁBOR

INVESTOR: SORETA Group, a.s., Soběslavská 2251/27, Vinohrady, 13000 Praha 3, AUTOR: Ing. arch. Martin Kraus, Ing. arch. Ondřej Chudý

východní pohled - návrh



Kotnovská 165, Tábor

atelier@a-detail.cz



20.11.2015





NÁVRH PŘESTAVBY

CUT | CENTRUM UNIVERZITA TÁBOR

INVESTOR: SORETA Group, a.s., Soběslavská 2251/27, Vinohrady, 13000 Praha 3, AUTOR: Ing. arch. Martin Kraus, Ing. arch. Ondřej Chudý

vstup do restaurace a terasy



Kotnovská 165, Tábor

atelier@a-detail.cz



20.11.2015





NÁVRH PŘESTAVBY

CUT | CENTRUM UNIVERZITA TÁBOR

INVESTOR: SORETA Group, a.s., Soběslavská 2251/27, Vinohrady, 13000 Praha 3, AUTOR: Ing. arch. Martin Kraus, Ing. arch. Ondřej Chudý

západní pohled - návrh




Kotnovská 165, Tábor

atelier@a-detail.cz



20.11.2015



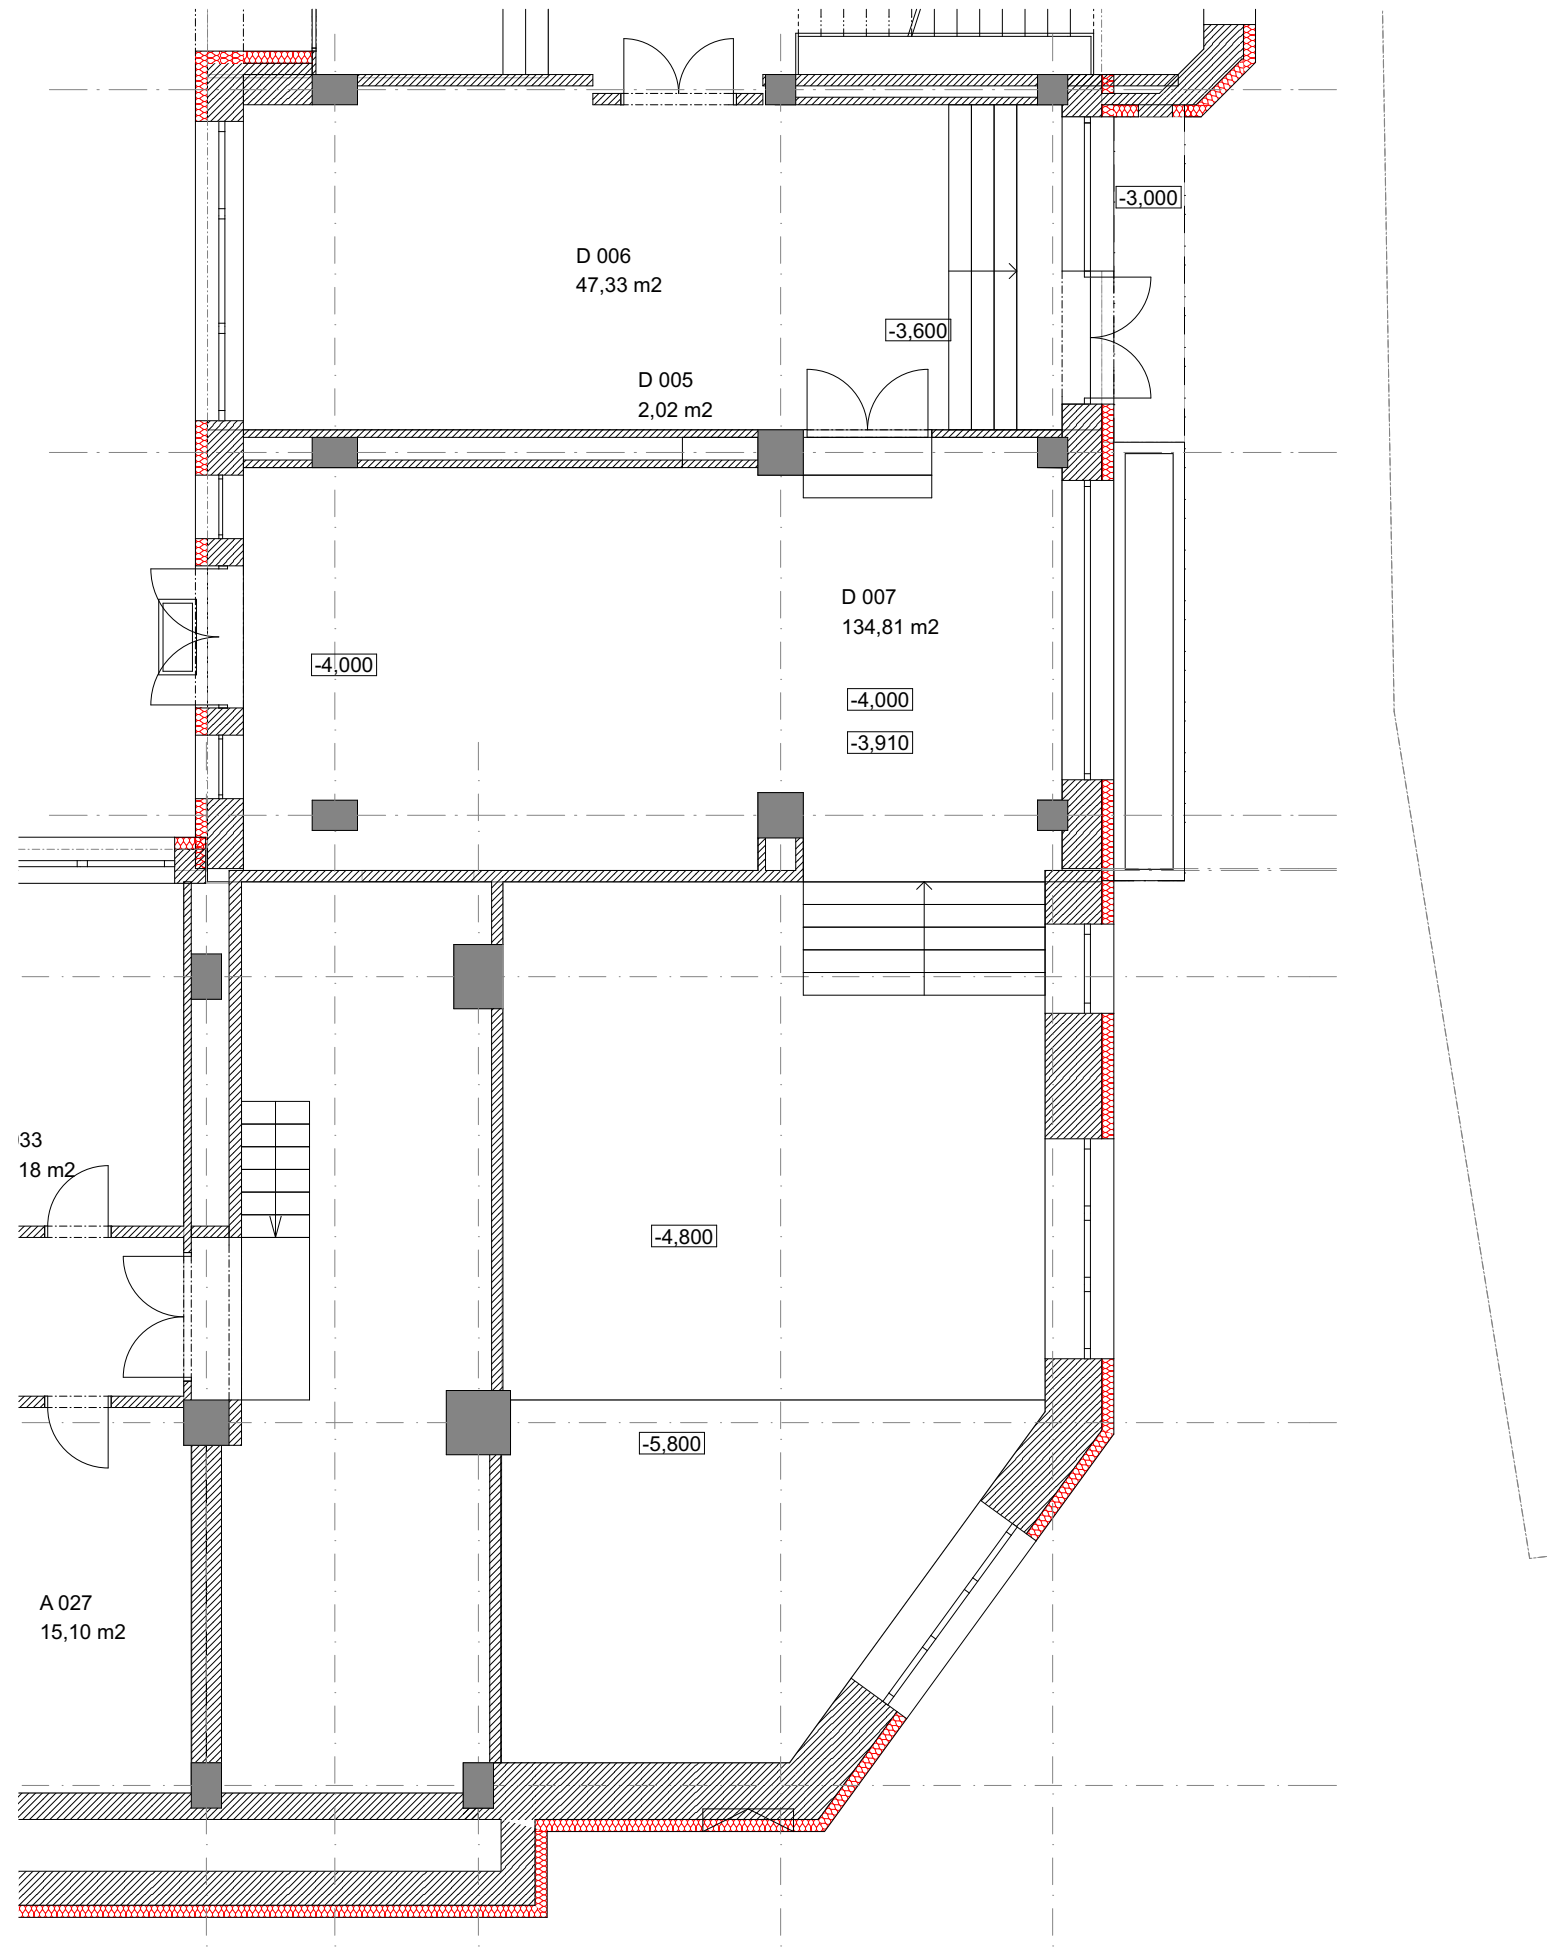

obchodní prostory Herlošova ulice - kotelna

NÁVRH PŘESTAVBY

CUT | CENTRUM UNIVERZITA TÁBOR

INVESTOR: SORETA Group, a.s., Soběslavská 2251/27, Vinohrady, 13000 Praha 3, AUTOR: Ing. arch. Martin Kraus, Ing. arch. Ondřej Chudý

Kotnovská 165, Tábor




atelier@a-detail.cz

a detail

20.11.2015

www.ateliervas.cz

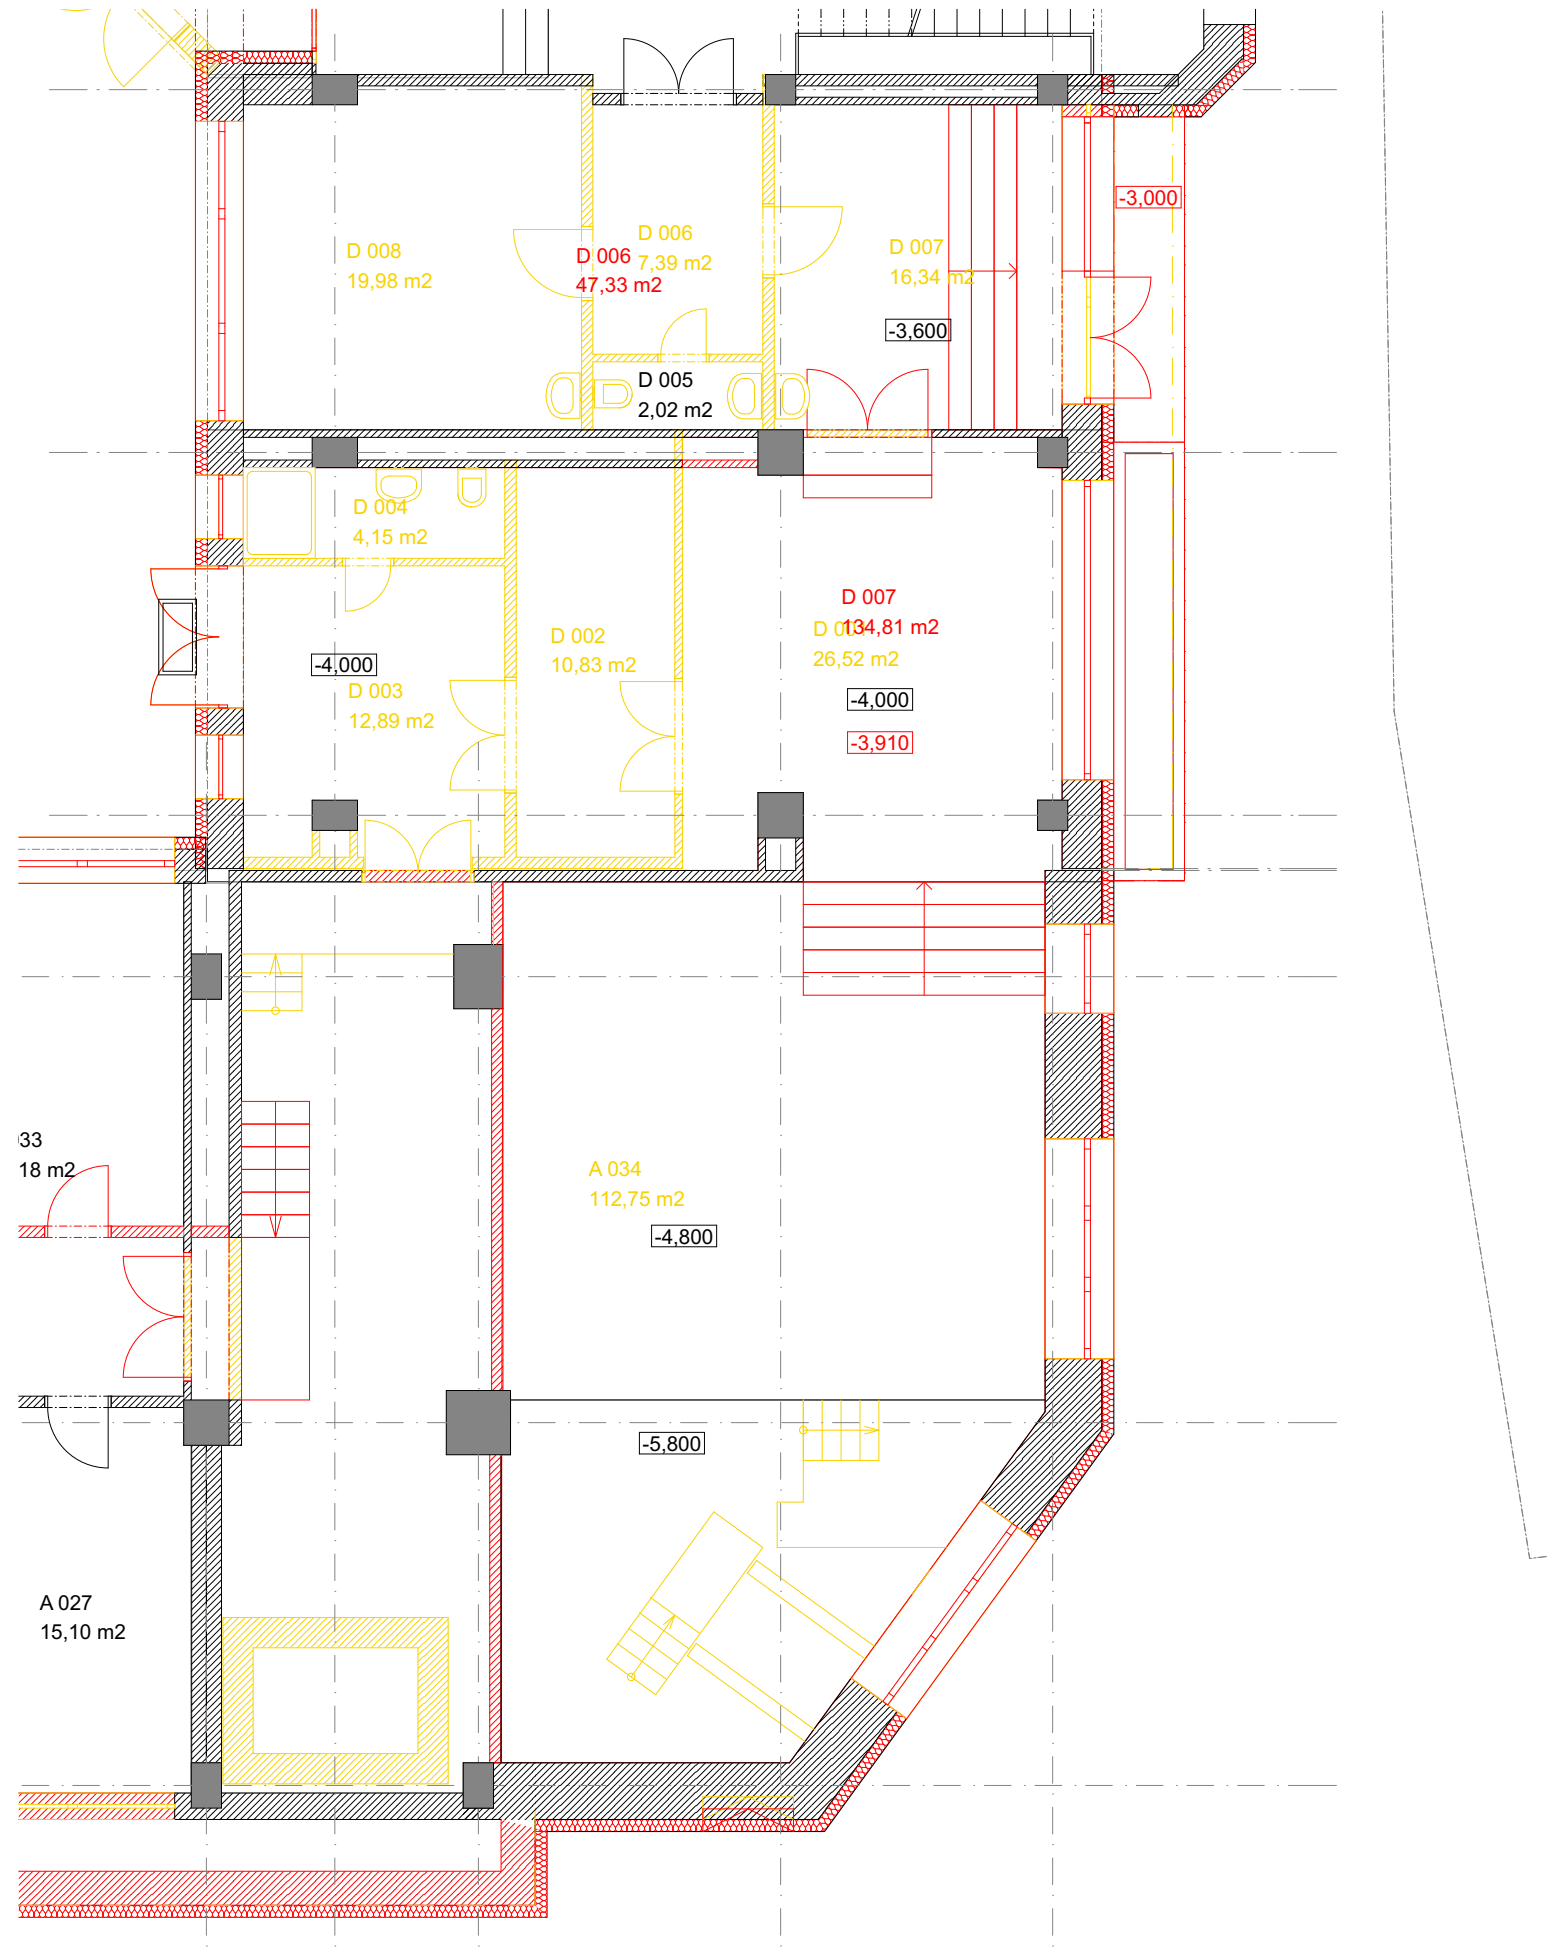

NÁVRH PŘESTAVBY

CUT | CENTRUM UNIVERZITA TÁBOR

INVESTOR: SORETA Group, a.s., Soběslavská 2251/27, Vinohrady, 13000 Praha 3, AUTOR: Ing. arch. Martin Kraus, Ing. arch. Ondřej Chudý

obchodní prostory Herlošova ulice - kotelna - koord. výkres

Kotnovská 165, Tábor




atelier@a-detail.cz

a detail

20.11.2015

www.ateliervas.cz

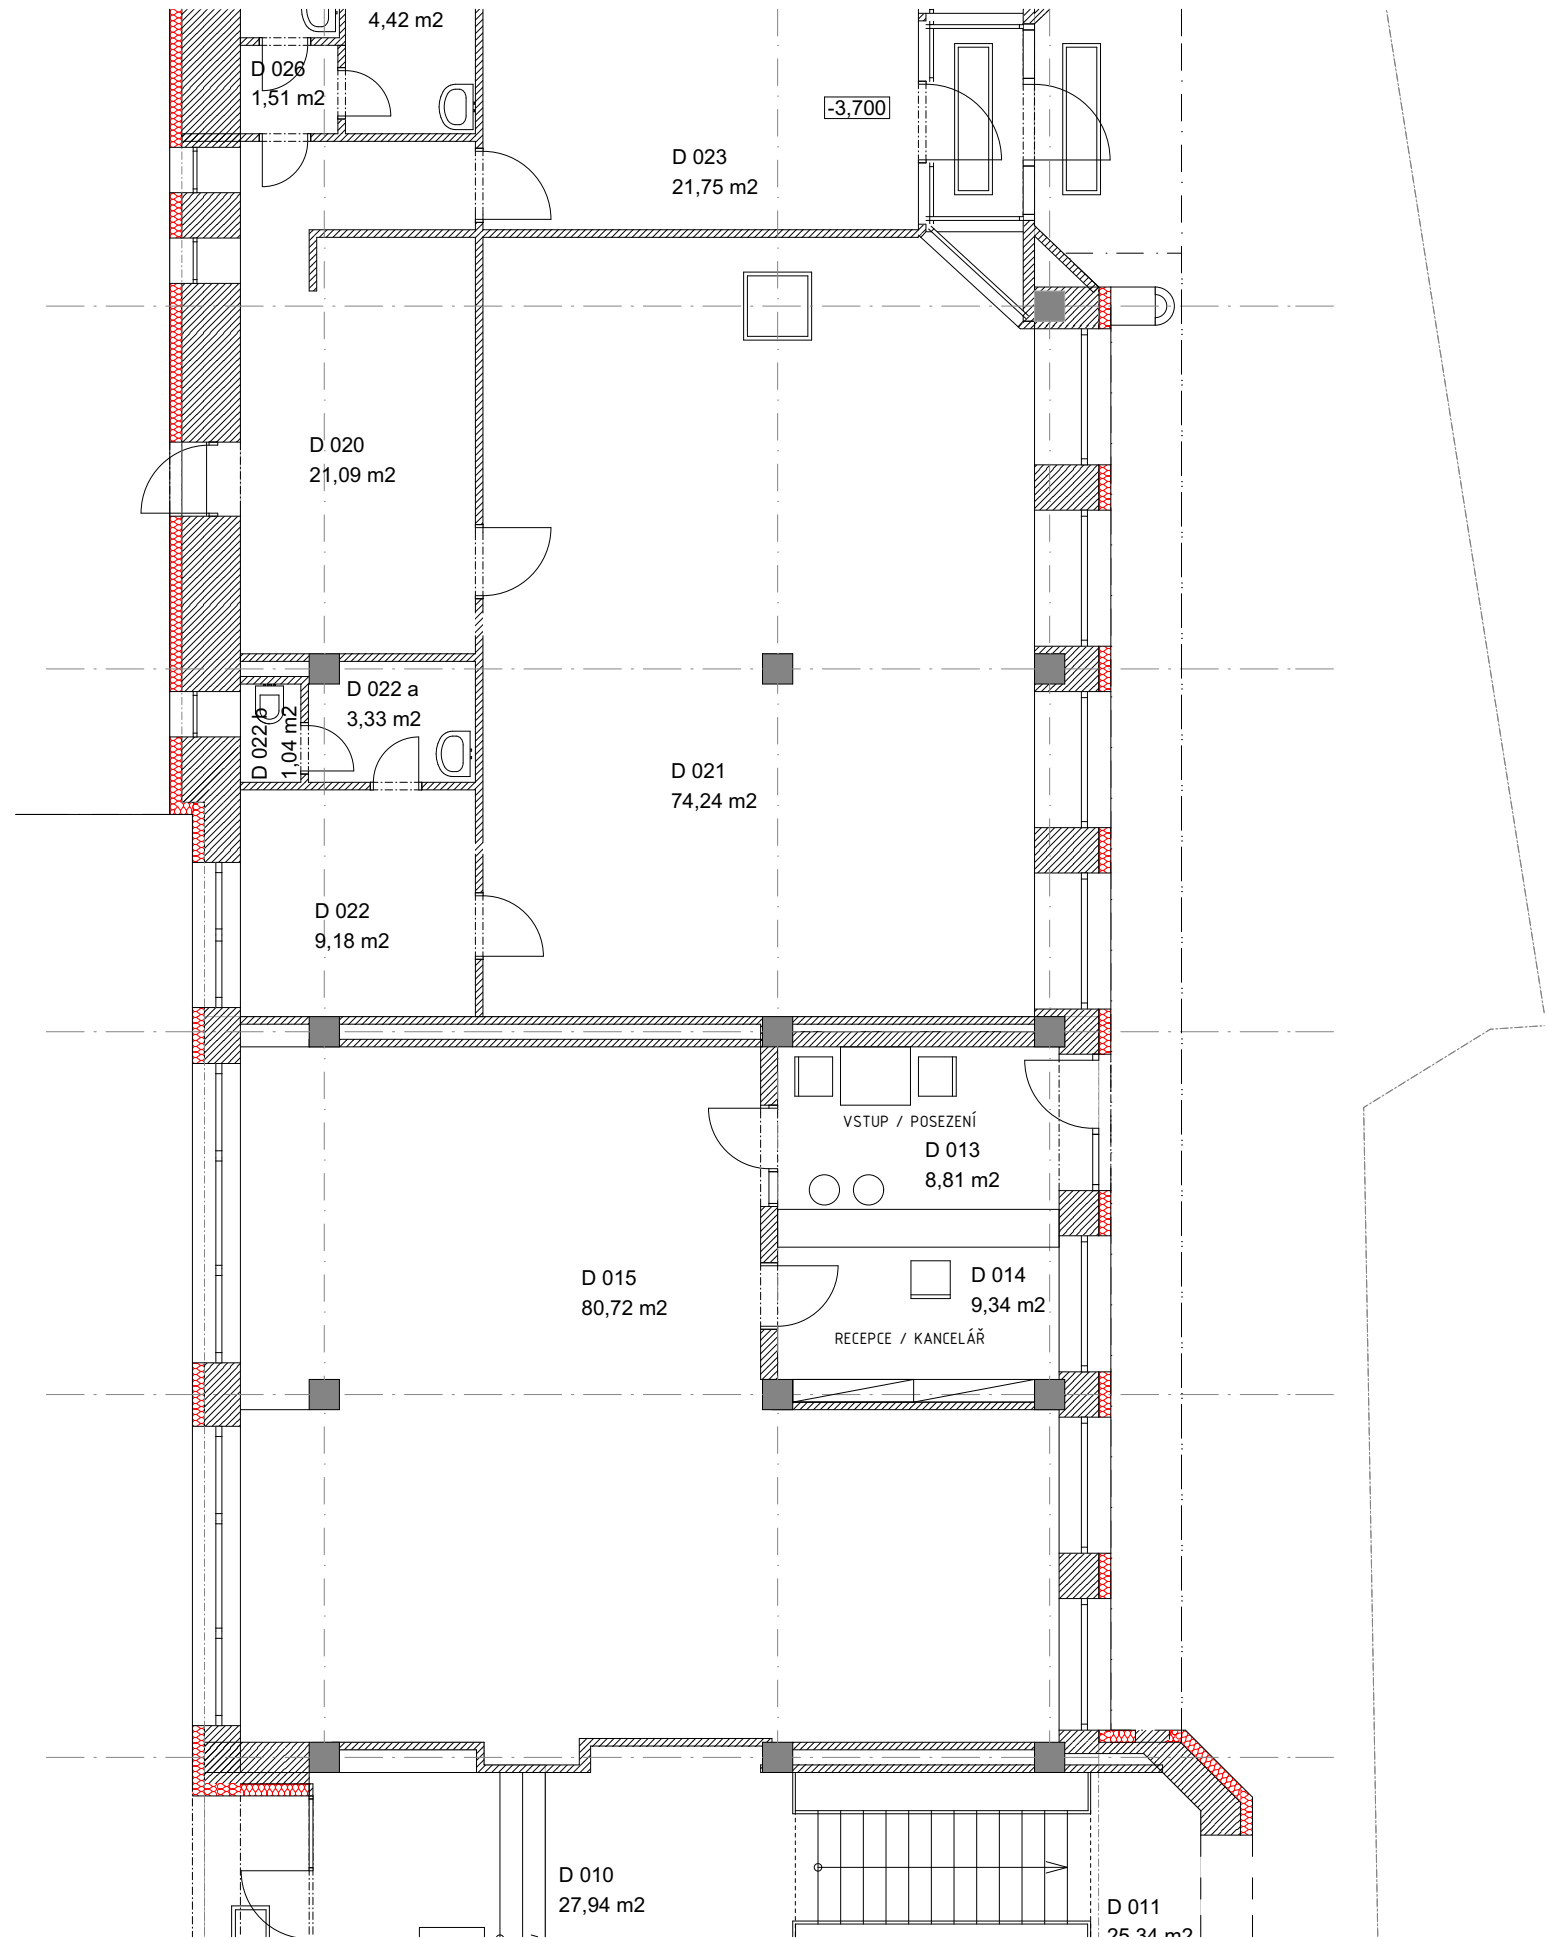

NÁVRH PŘESTAVBY

CUT | CENTRUM UNIVERZITA TÁBOR

INVESTOR: SORETA Group, a.s., Soběslavská 2251/27, Vinohrady, 13000 Praha 3, AUTOR: Ing. arch. Martin Kraus, Ing. arch. Ondřej Chudý

obchodní prostory Herlošova ulice




Kotnovská 165, Tábor

atelier@a-detail.cz

a detail

20.11.2015

www.ateliervas.cz

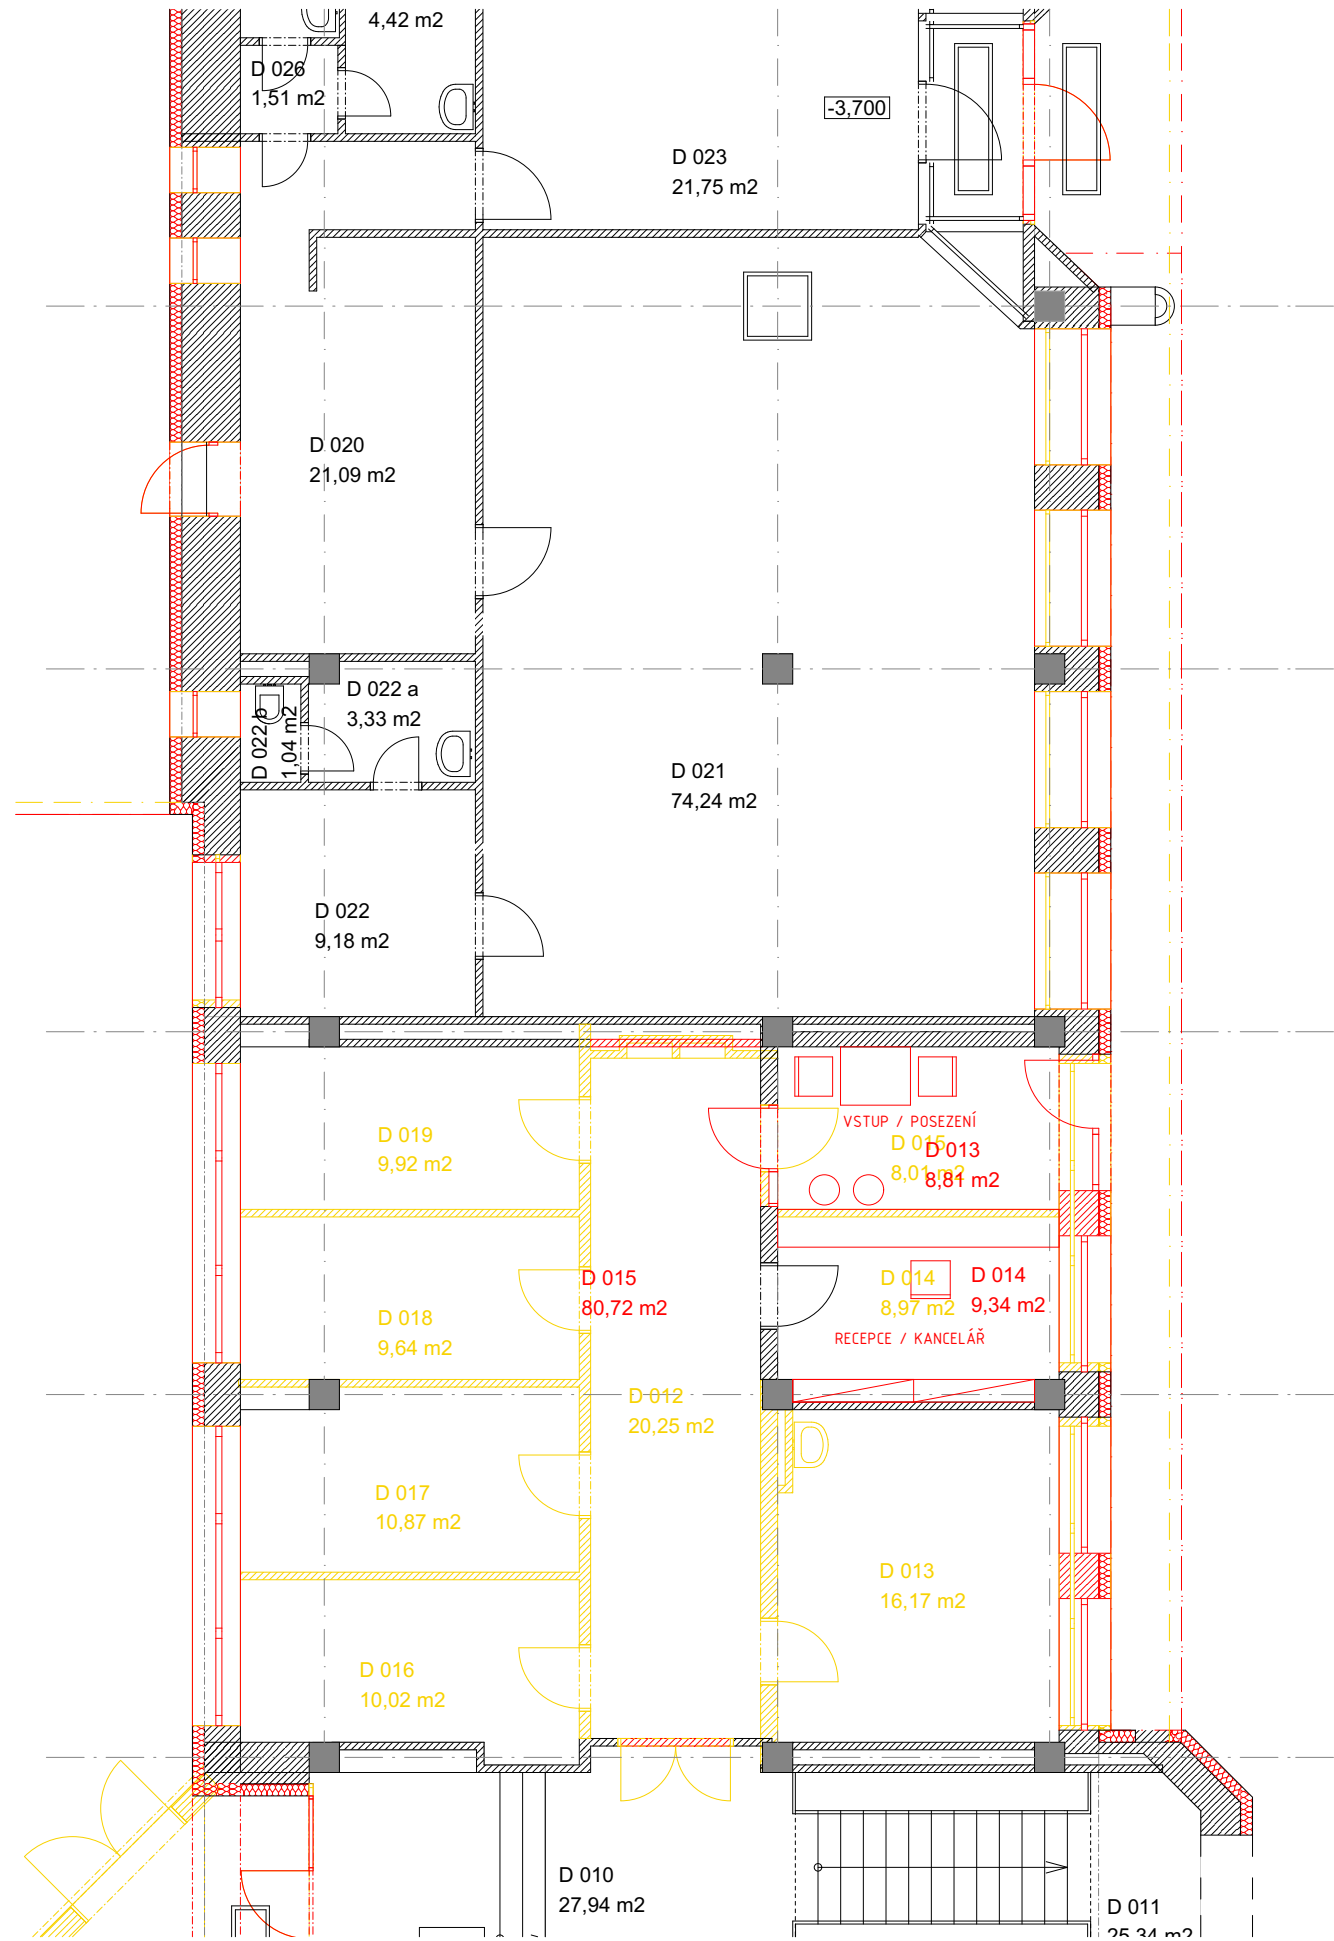

NÁVRH PŘESTAVBY

CUT | CENTRUM UNIVERZITA TÁBOR

obchodní prostory Herlošova ulice - koordinální výkres

INVESTOR: SORETA Group, a.s., Soběslavská 2251/27, Vinohrady, 13000 Praha 3, AUTOR: Ing. arch. Martin Kraus, Ing. arch. Ondřej Chudý

Kotnovská 165, Tábor



atelier@a-detail.cz

a detail

20.11.2015

www.ateliervas.cz



NÁVRH PŘESTAVBY

CUT | CENTRUM UNIVERZITA TÁBOR

INVESTOR: SORETA Group, a.s., Soběslavská 2251/27, Vinohrady, 13000 Praha 3, AUTOR: Ing. arch. Martin Kraus, Ing. arch. Ondřej Chudý

severní pohled - návrh



Kotnovská 165, Tábor

atelier@a-detail.cz



20.11.2015



www.ateliervas.cz



NÁVRH PŘESTAVBY

CUT | CENTRUM UNIVERZITA TÁBOR

INVESTOR: SORETA Group, a.s., Soběslavská 2251/27, Vinohrady, 13000 Praha 3, AUTOR: Ing. arch. Martin Kraus, Ing. arch. Ondřej Chudý

pohledy z Vančurovy ulice



Kotnovská 165, Tábor

atelier@a-detail.cz



20.11.2015





NÁVRH PŘESTAVBY

CUT | CENTRUM UNIVERZITA TÁBOR

INVESTOR: SORETA Group, a.s., Soběslavská 2251/27, Vinohrady, 13000 Praha 3, AUTOR: Ing. arch. Martin Kraus, Ing. arch. Ondřej Chudý

pohledy z Vančurovy ulice



Kotnovská 165, Tábor

atelier@a-detail.cz



20.11.2015

